


BEGANE GROND

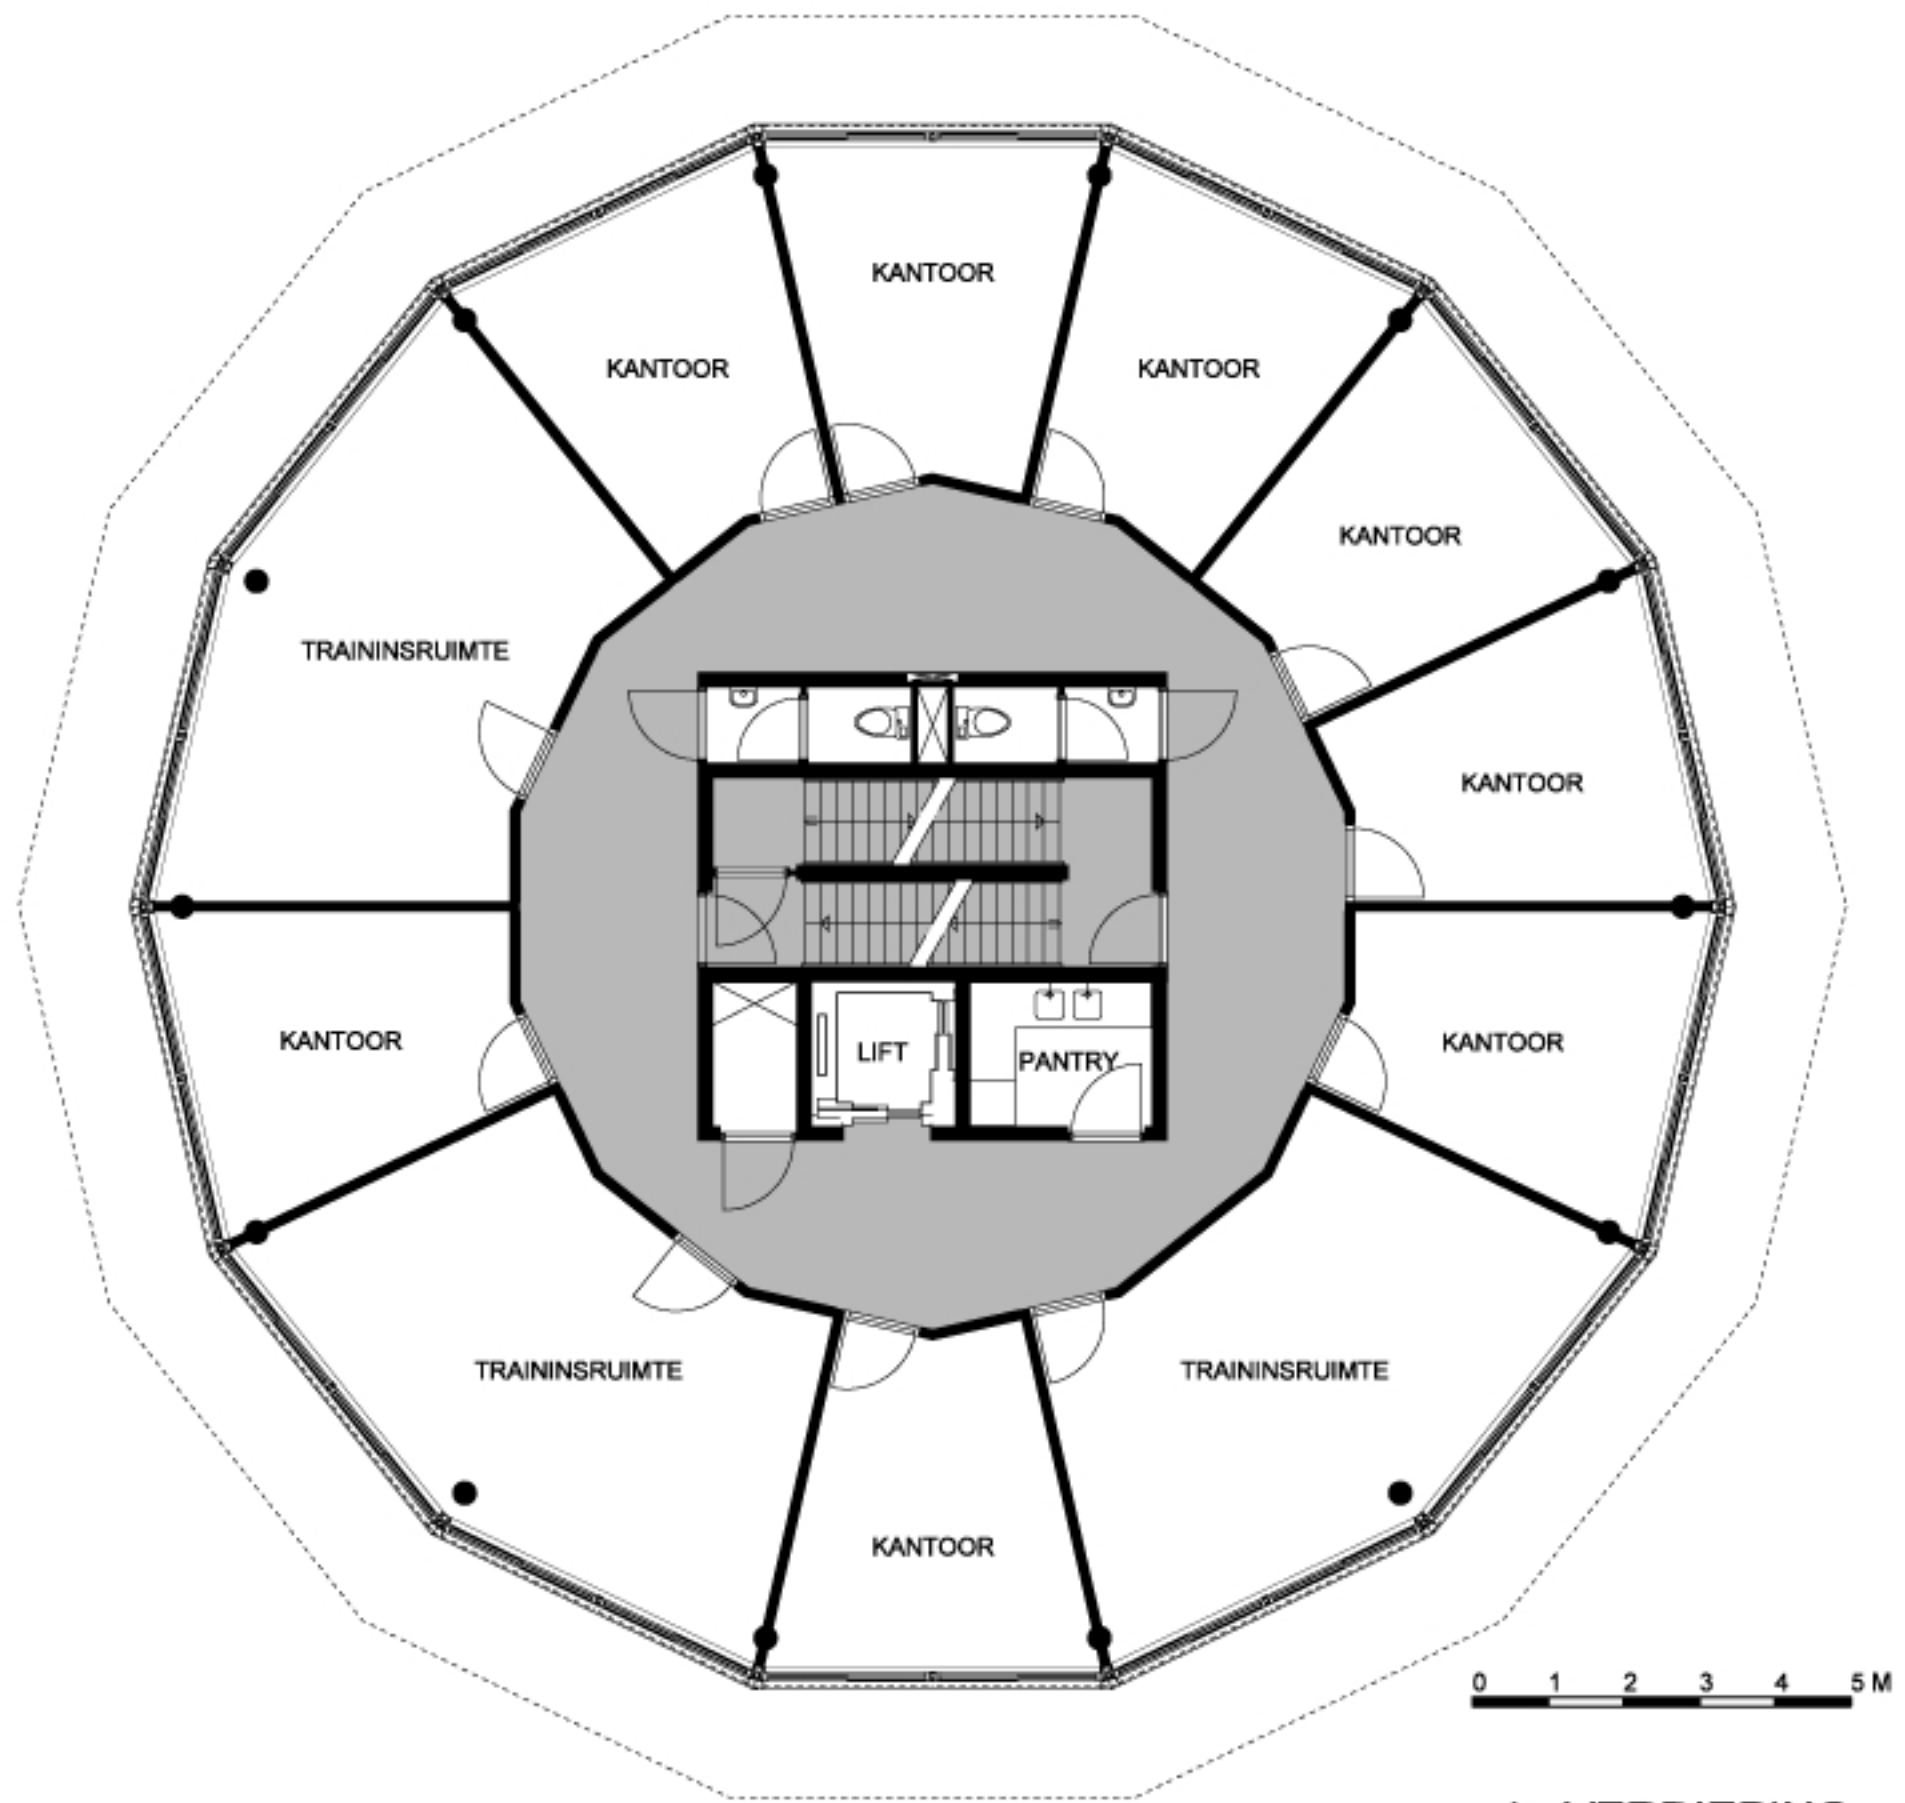

1e VERDIEPING